


## ДІЛЯНКА №3

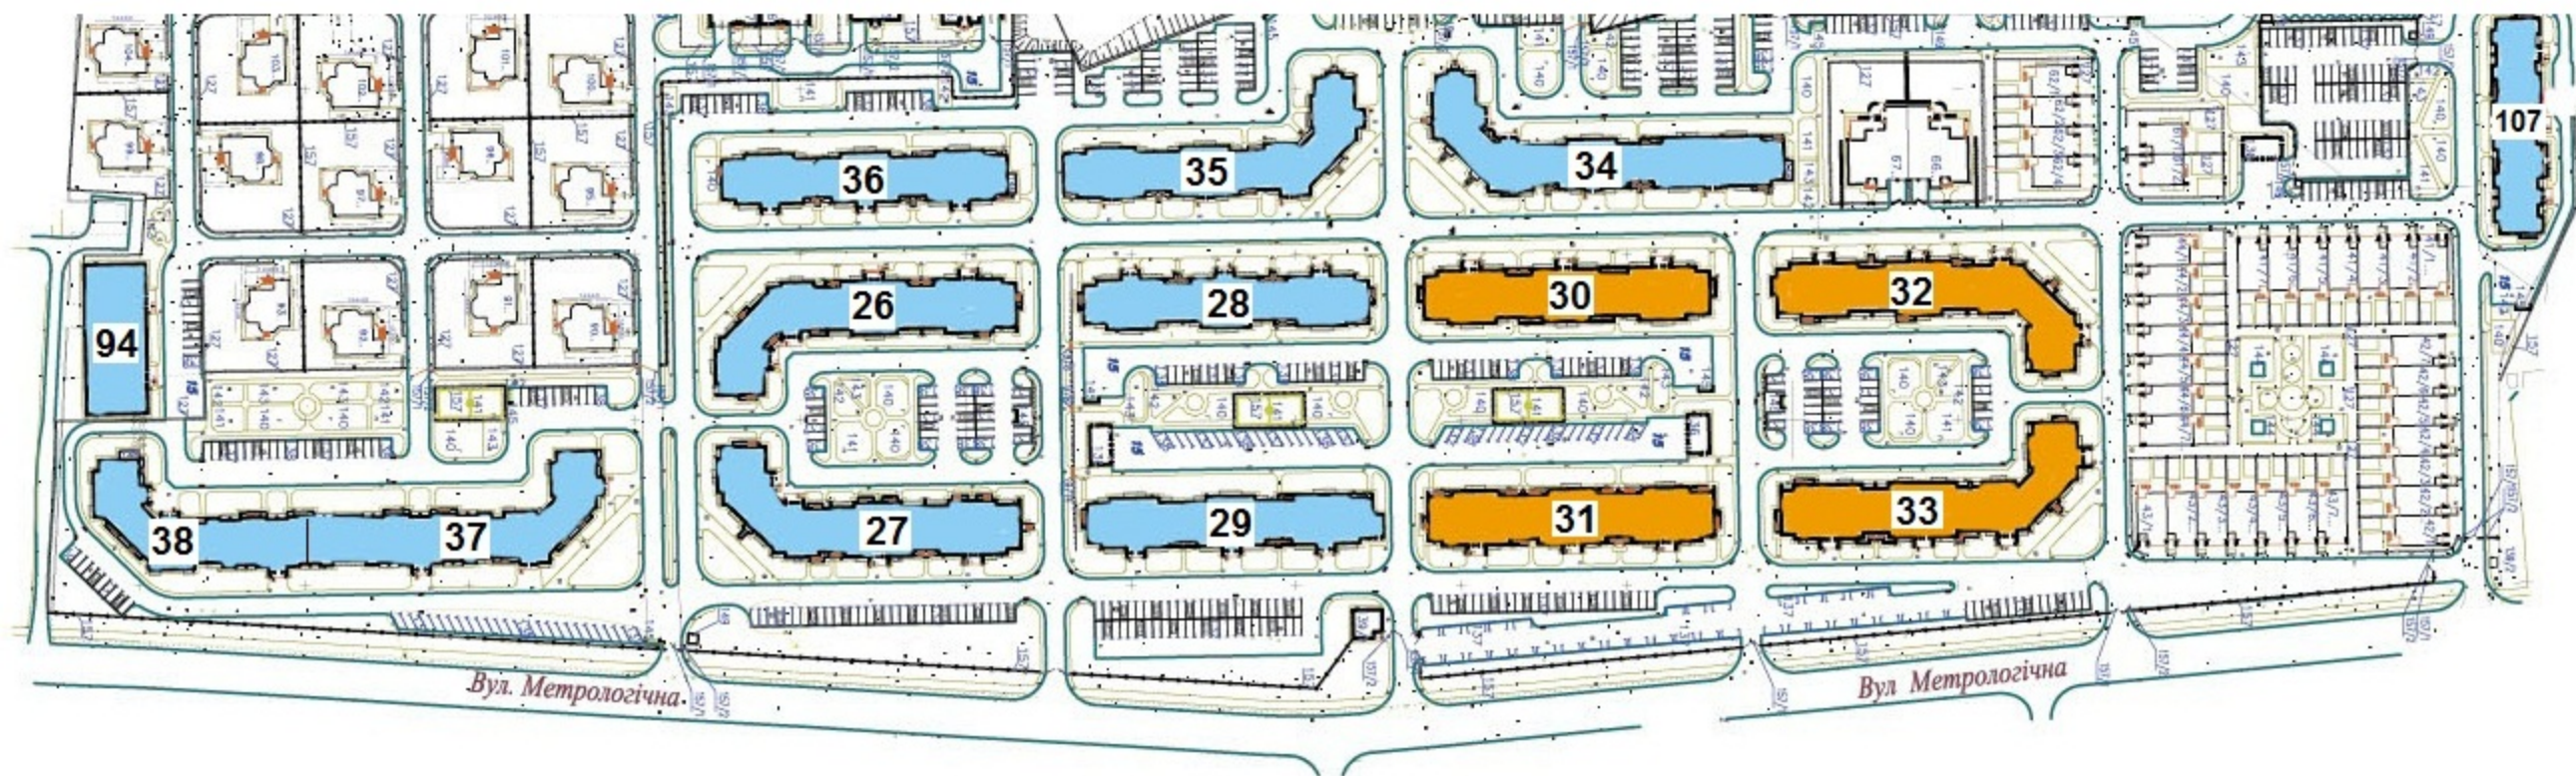

ЖИТЛОВИЙ КОМПЛЕКС «КРИШТАЛІВІ ДЖЕРЕЛА»™